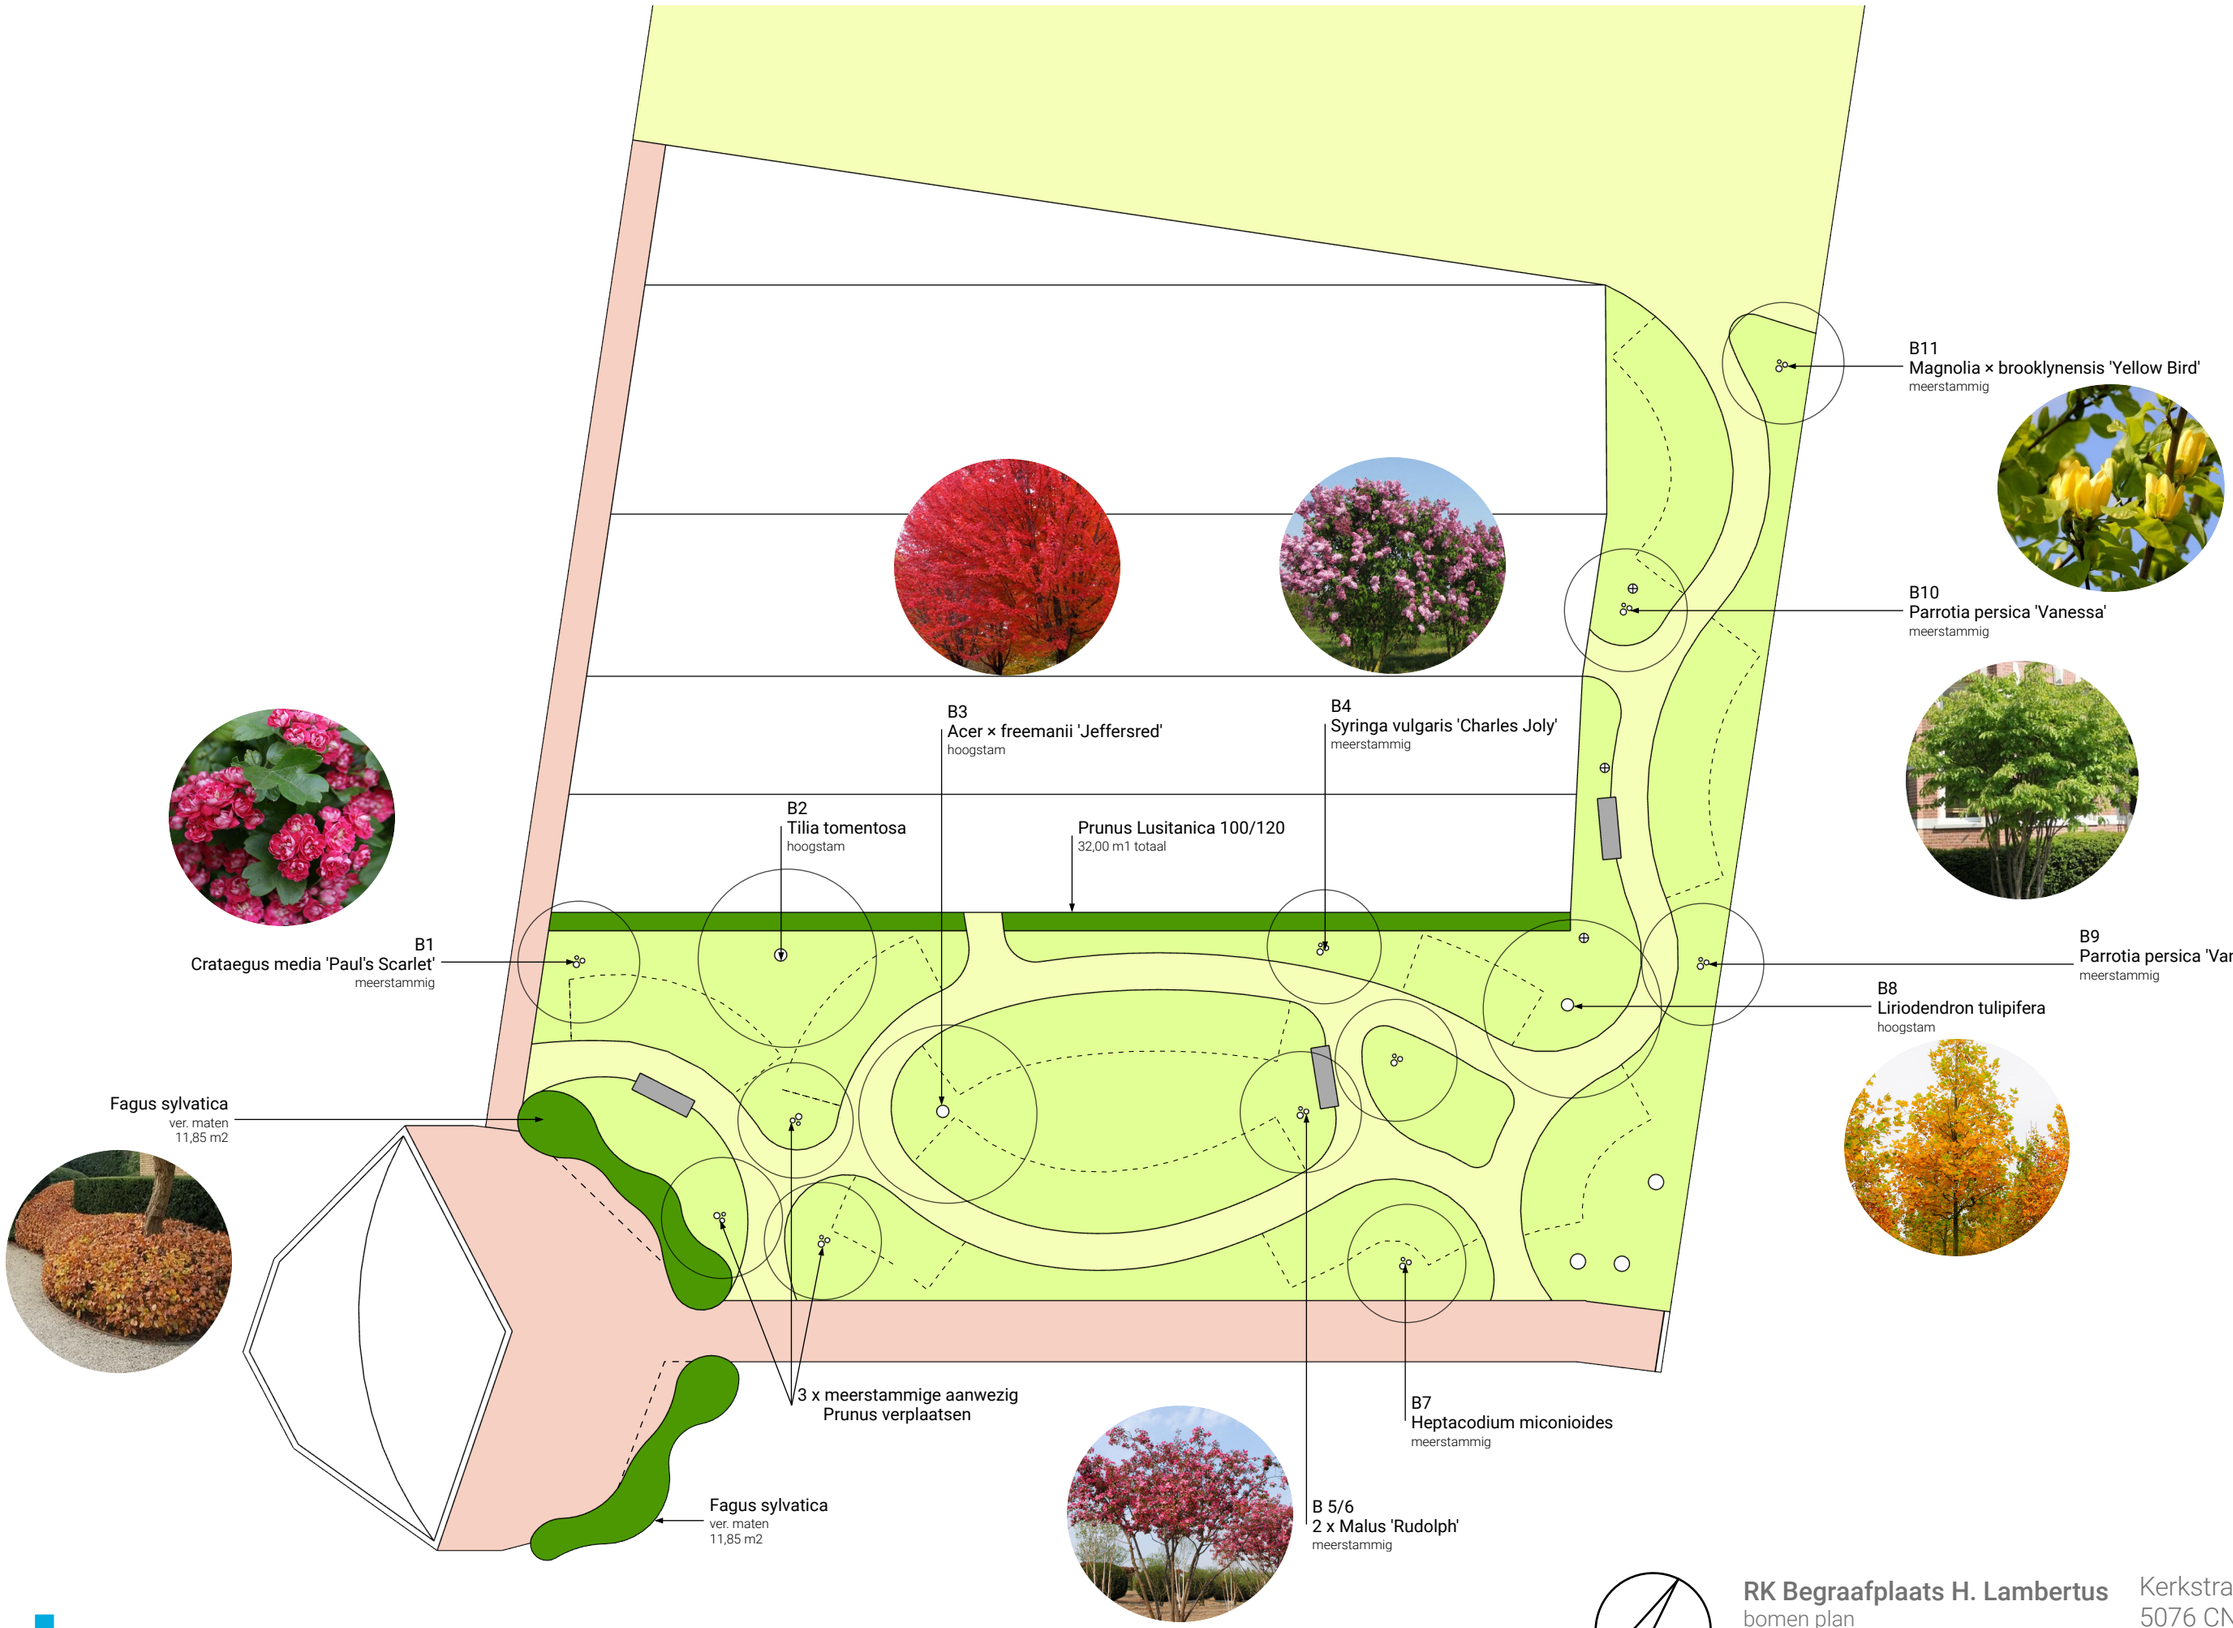

saunders
LANDSCAPE DESIGN

RK Begraafplaats H. Lambertus
bomen plan

Versie: 15/04/25

Kerkstraat
5076 CN Haaren
The Netherlands
1:200